



VSUALISIERUNG VARIANTE1 TAG



VSUALISIERUNG VARIANTE2 TAG



VSUALISIERUNG VARIANTE 1 NACHT



VSUALISIERUNG VARIANTE 2 NACHT



VISUALISERUNG VARIANTE 1 TAG





VISUALISERUNG VARIANTE 2 TAG



VSUALISERUNG VARIANTE 1 NACHT





VSUALISERUNG VARIANTE 2 NACHT

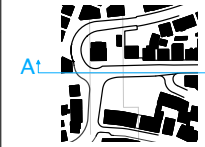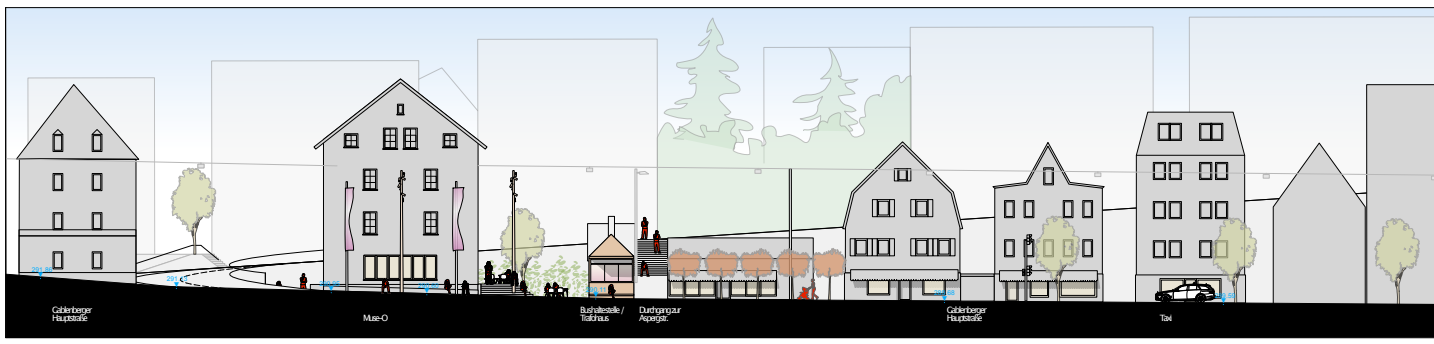

Schnitt A



Schnitt B

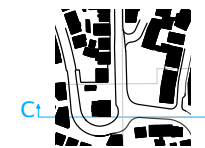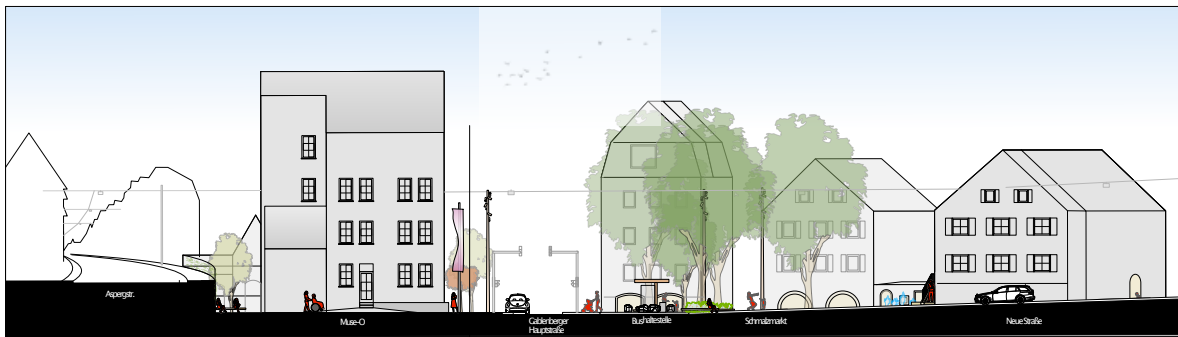

Schnitt C



Schnitt D

SCHNITT VARIANTE 1

Index	Änderungen	Datum	Name

Zustimmungen			
Datum	Unterschrift	Datum	Unterschrift
Datum	Unterschrift	Datum	Unterschrift

SARGESCHMALZMARKT

Praxis: **SCALA**
Architekten und Stadtplaner BDA, dwb
Humboldtstr. 6
70178 Stuttgart
Tel.: 0711 2568133
fax.: 0711 2572125
www.scala-architekten.de

Praxisnummer: **170900**
Plannummer: **01.22.001**
Datum: **25.04.2023**
Unterschrift: **gez. BOS**

Landeshauptstadt Stuttgart - Tiefbauamt
Abteilung Straßen und Verkehr



Vorentwurf

Stuttgart-Ost
Sanierung Stuttgart 30 -Gablenberg-
Umgestaltung Schmalzmarkt

Projektnummer: **I.18.3.822.3.011.0**
Plannummer: **LP-02**
Maßstab: **1:200**
Datum: **25.04.2023**

Schnitte

Bezeichnung	Bezugsbezeichnung	Darstellungsart	Ablösungsart

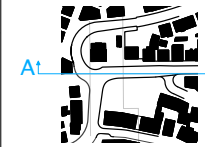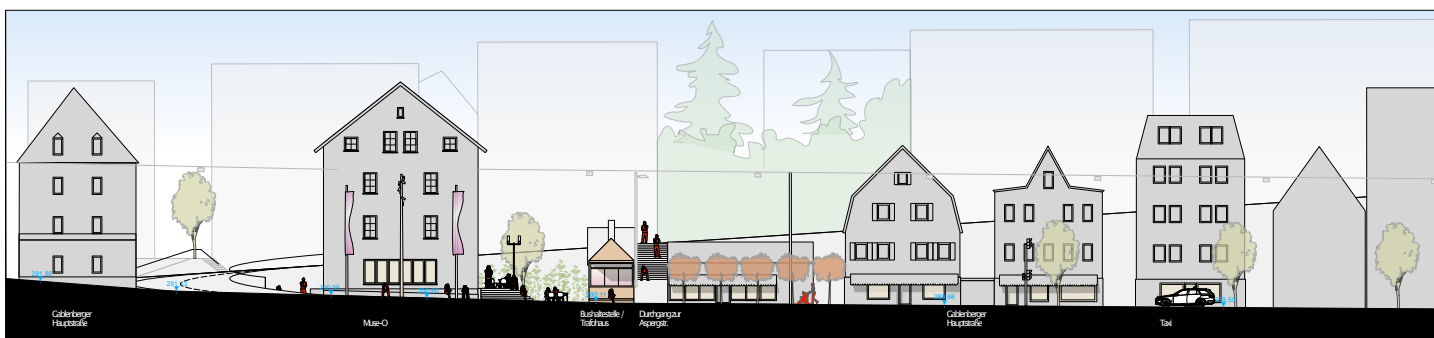

Schnitt A



Schnitt B



Schnitt C



Schnitt D

SCHNITT VARIANTE 2

Index	Änderungen	Datum	Name

Zustimmungen			
Datum	Unterschrift	Datum	Unterschrift
Datum	Unterschrift	Datum	Unterschrift

SARGESCHMALZMARKT

Praxis: **SCALA**
Architekten und Stadtplaner BDA, dwb
Humboldtstr. 6
70178 Stuttgart
Tel.: 0711 2568133
fax.: 0711 2572125
www.scala-architekten.de

Praxisnummer: **170900**
Plannummer: **01.22.001**
Datum: **27.10.2023**
Unterschrift: **gez. BOS**

Landeshauptstadt Stuttgart - Tiefbauamt
Abteilung Straßen und Verkehr

Vorentwurf

Stuttgart-Ost
Sanierung Stuttgart 30 -Gablenberg-
Umgestaltung Schmalzmarkt

Projektnummer: **I.18.3.822.3.011.0**
Plannummer: **LP-02**
Maßstab: **1:200**
Datum:

Schnitte

Bezeichnung	Bezugsbezeichnung	Darstellungsart	Ablösungsart

